



# ERDGESCHOSS

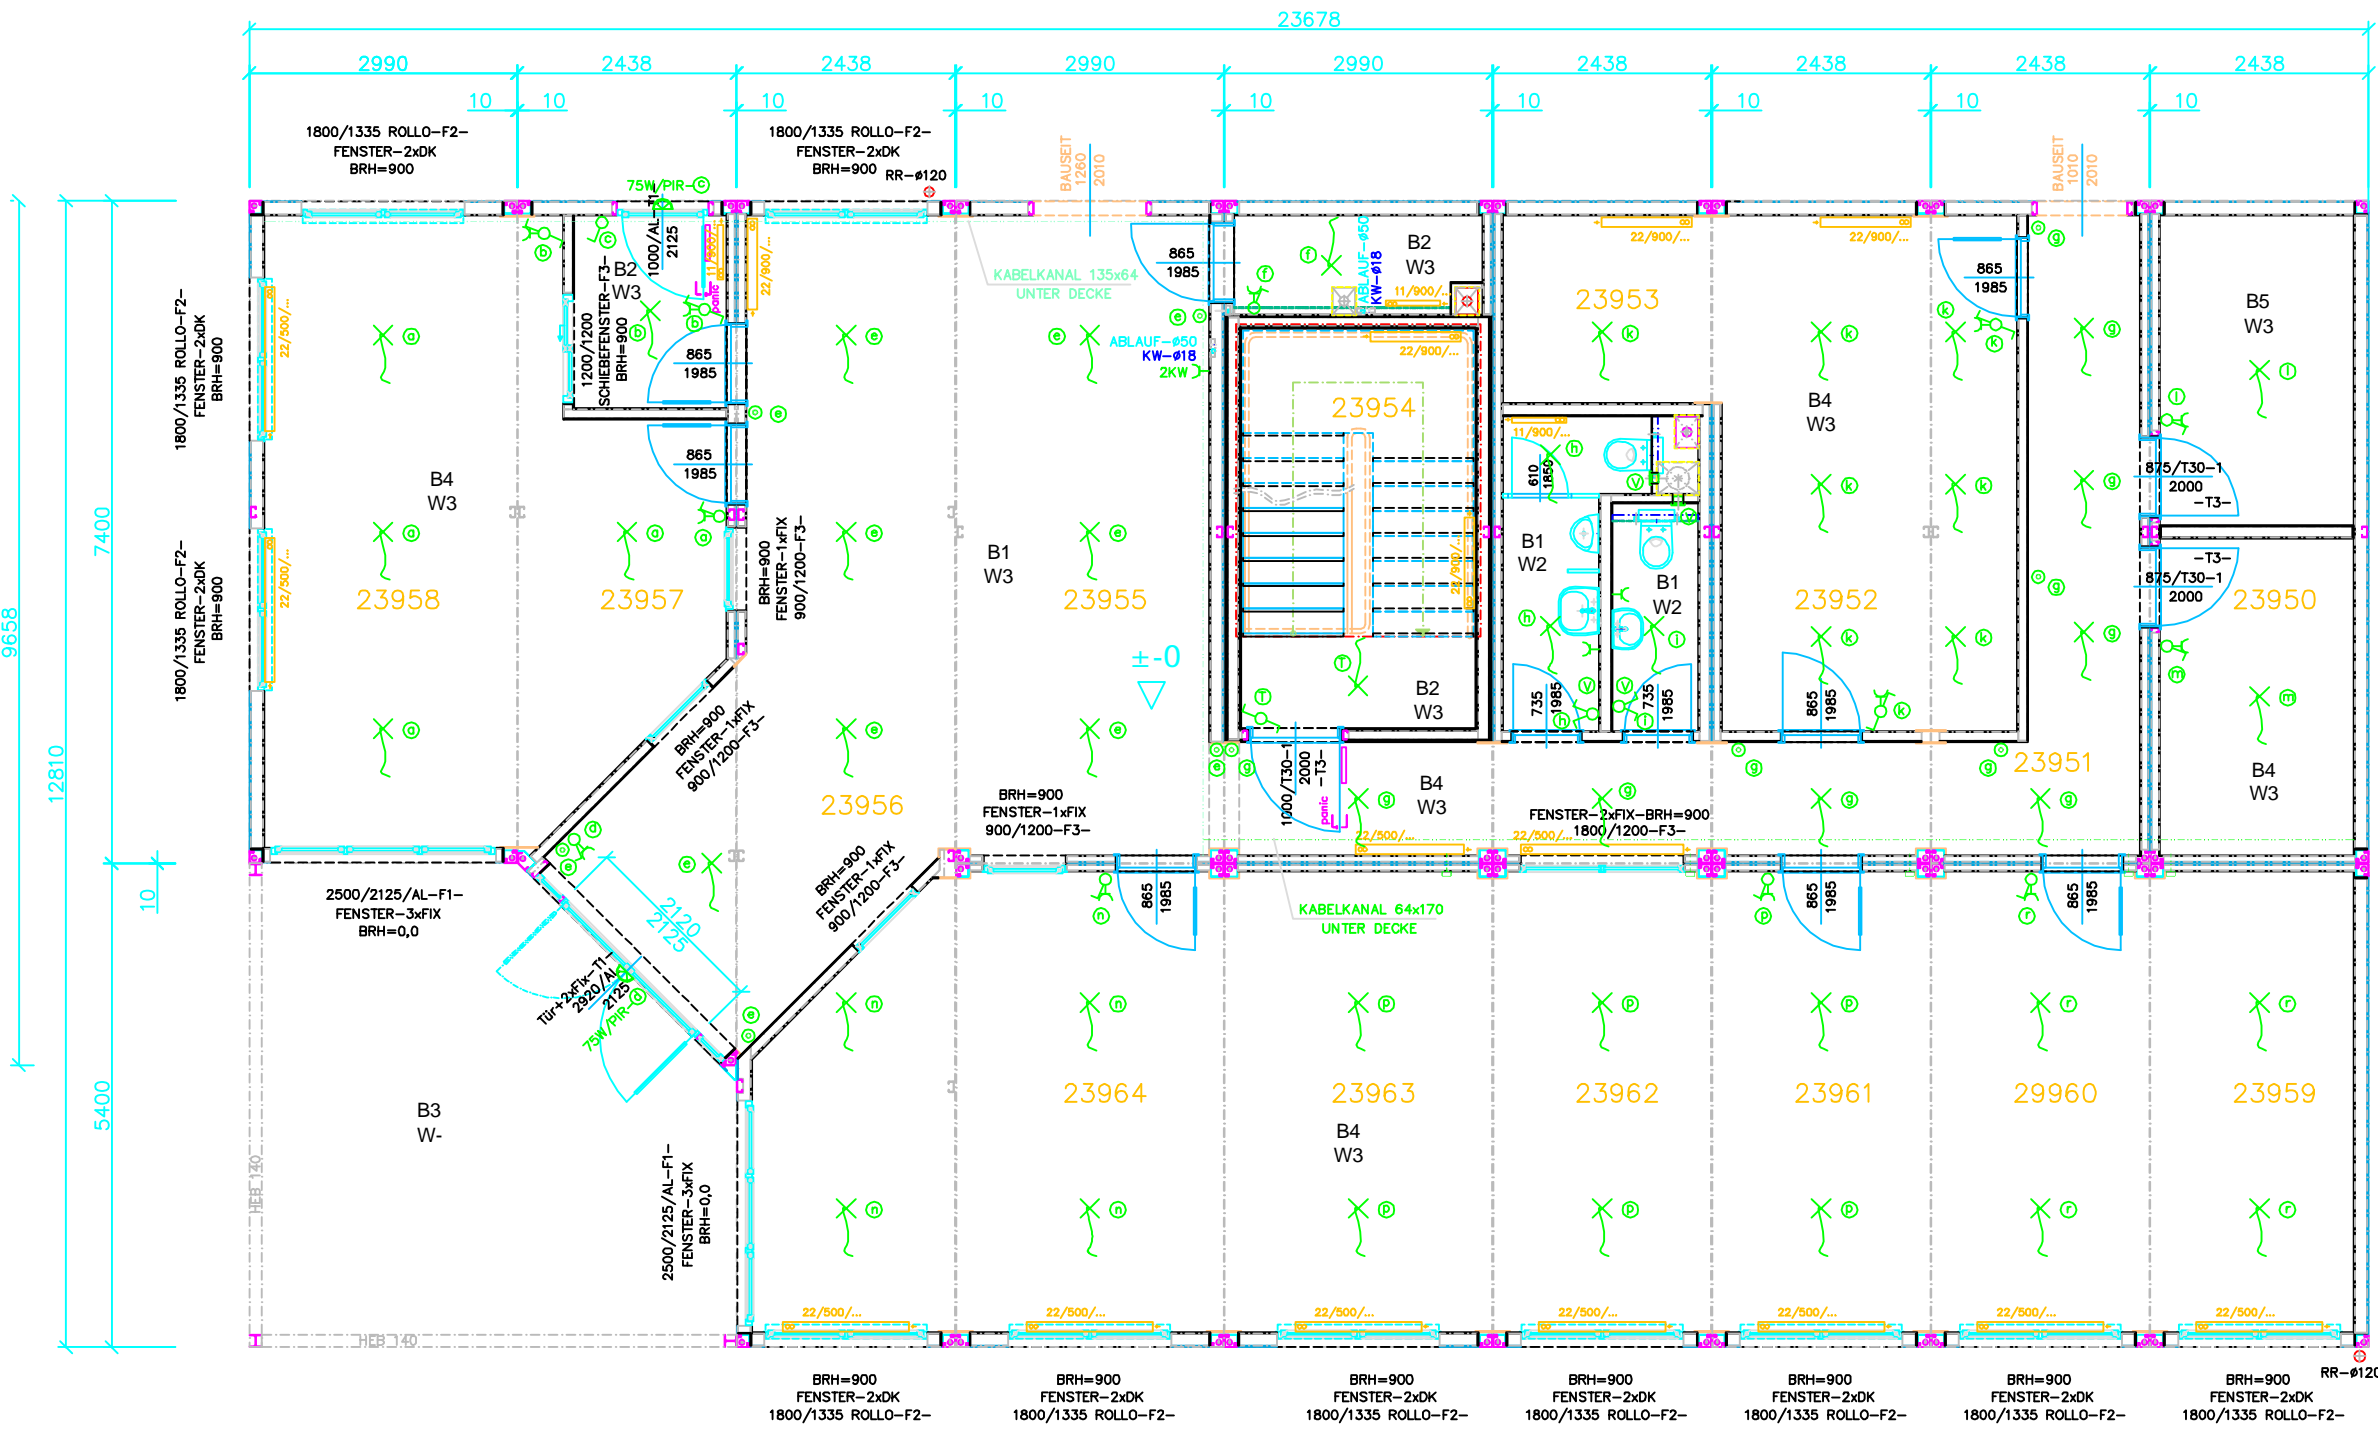


# SCHNITT CONT.

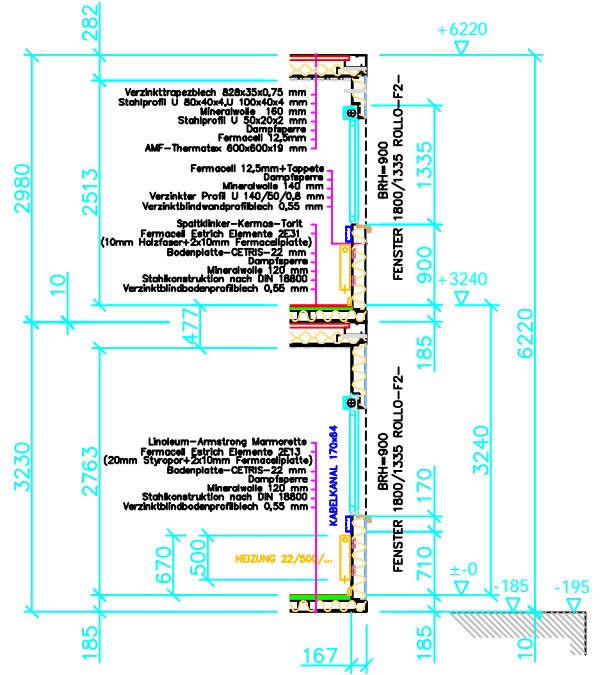


- LEGENDE**
- Türen**  
 T1 Aussentüren Alu RAL 7001  
 T2 Innentüren Portalat Dekor Buche BU77  
 T3 Innentüren Zarge Lackierung RAL 7001  
 Zarge Lackierung RAL 7001
- Fenster**  
 F1 Feststehend Alu RAL 7001 / beidseitig  
 F2 Aussenhaut Kunststoff aussen foliert ähnlich RAL 7001  
 innen weiss  
 F3 Innenbereich Kunststoff weiss / beidseitig
- Bodenbelag**  
 B1 Fliesen grau Standard  
 B2 Spaltkieser Keramos BHS-Nr. 294712 Tonk 11,5 x 24 cm rotbraun ungl. FS R10A  
 B3 Fliesen Keramos Andra grau 30x30 cm R10 frostfrei  
 B4 Linoleum Armstrong Marmorite 121-059 Dark Grey abertiefen  
 B5 Linoleum Armstrong Marmorite 121-059 Dark Grey
- Wand**  
 W1 Fliesen Wandhoch weiss marmoriert  
 W2 Fliesen Fliesenpiegel weiss marmoriert  
 W3 Tapete Glasfaser weiss

# OBERGESCHOSS

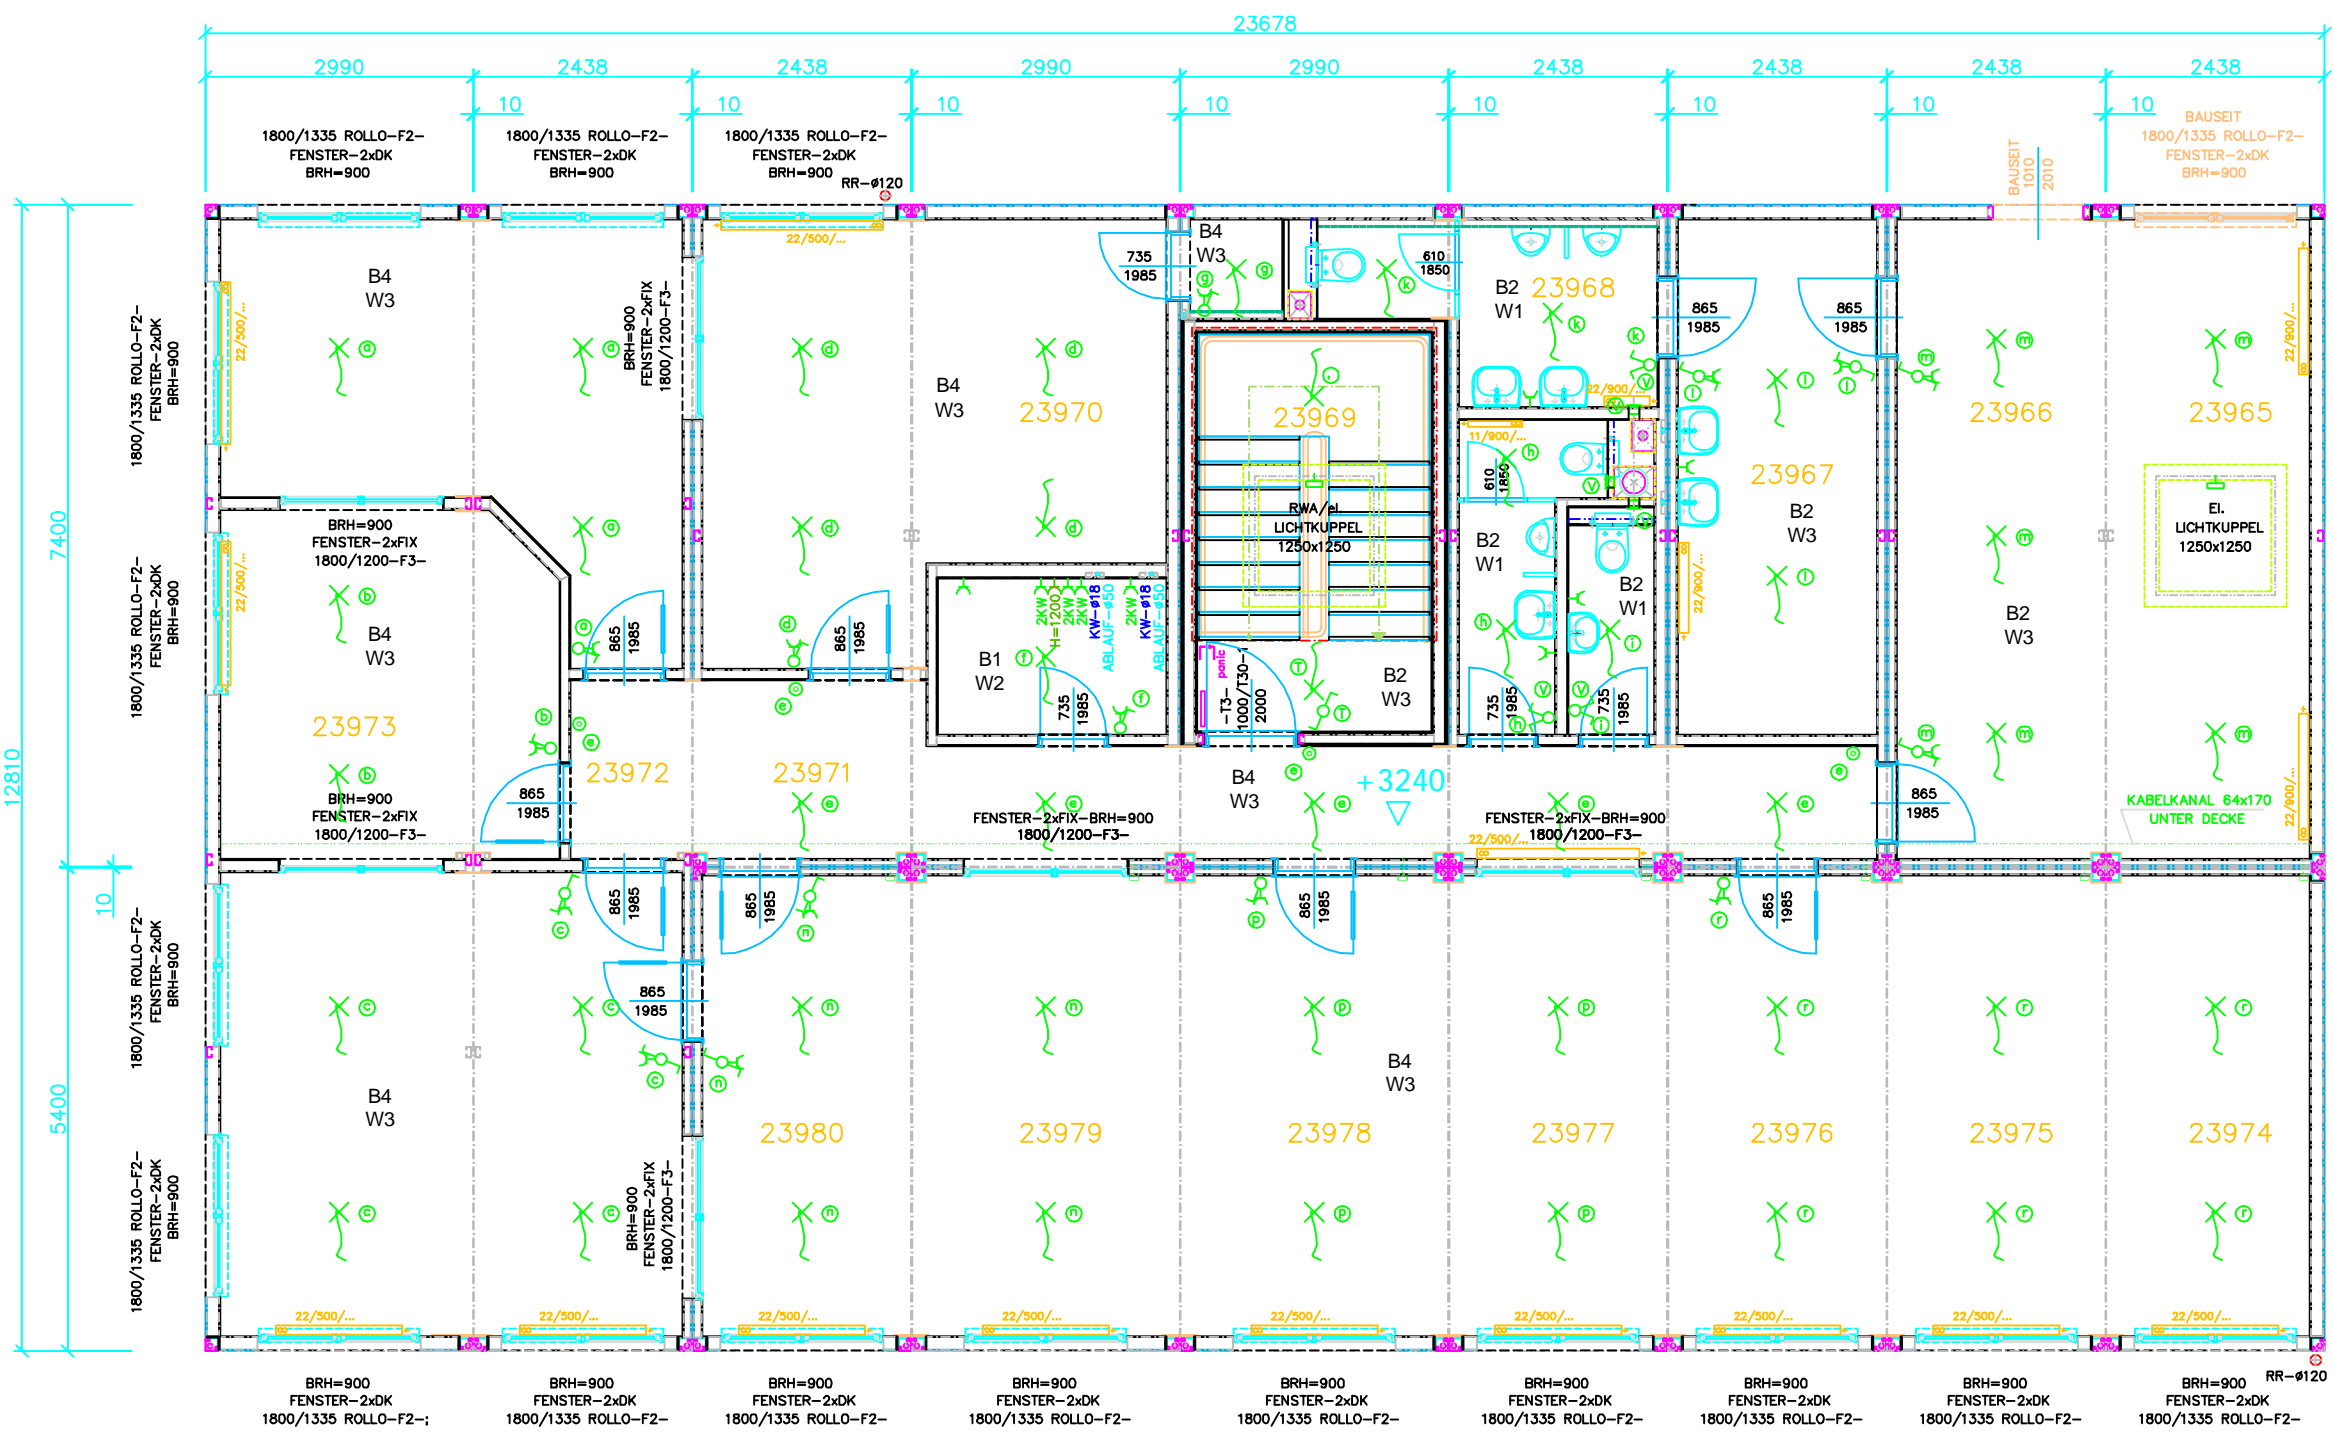

# SCHNITT CONT.

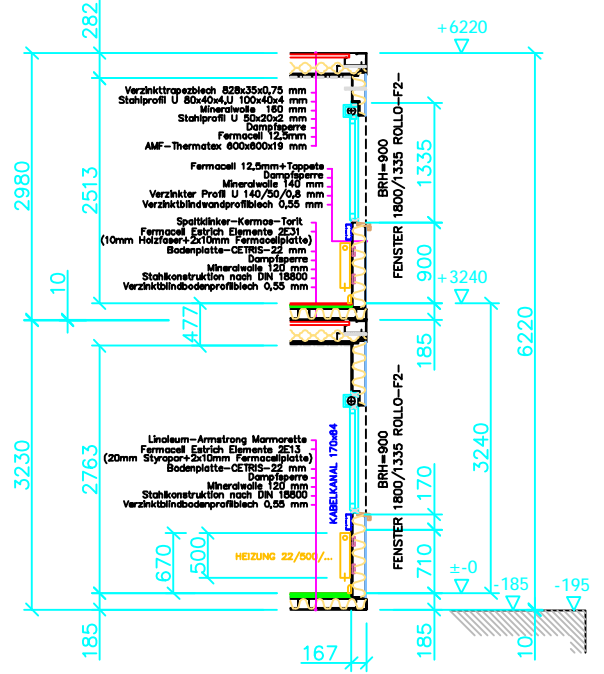

- LEGENDE**
- Türen**  
 T1 Aussentüren Alu RAL 7001  
 T2 Innentüren Portalat Dekor Buche BU77  
 T3 Innentüren Zarge Lackierung RAL 7001  
 Zarge Lackierung RAL 7001
- Fenster**  
 F1 Feststehend Alu RAL 7001 / beidseitig  
 F2 Aussenhaut Kunststoff aussen foliert ähnlich RAL 7001  
 innen weiss  
 F3 Innenbereich Kunststoff weiss / beidseitig
- Bodenbelag**  
 B1 Fliesen grau Standard  
 B2 Spaltkieser Keramos BHS-Nr. 294712 Tonk 11,5 x 24 cm rotbraun ungl. FS R10A  
 B3 Fliesen Keramos Andra grau 30x30 cm R10 frostfrei  
 B4 Linoleum Armstrong Marmorite 121-059 Dark Grey abertiefen  
 B5 Linoleum Armstrong Marmorite 121-059 Dark Grey
- Wand**  
 W1 Fliesen Wandhoch weiss marmoriert  
 W2 Fliesen Fliesenpiegel weiss marmoriert  
 W3 Tapete Glasfaser weiss