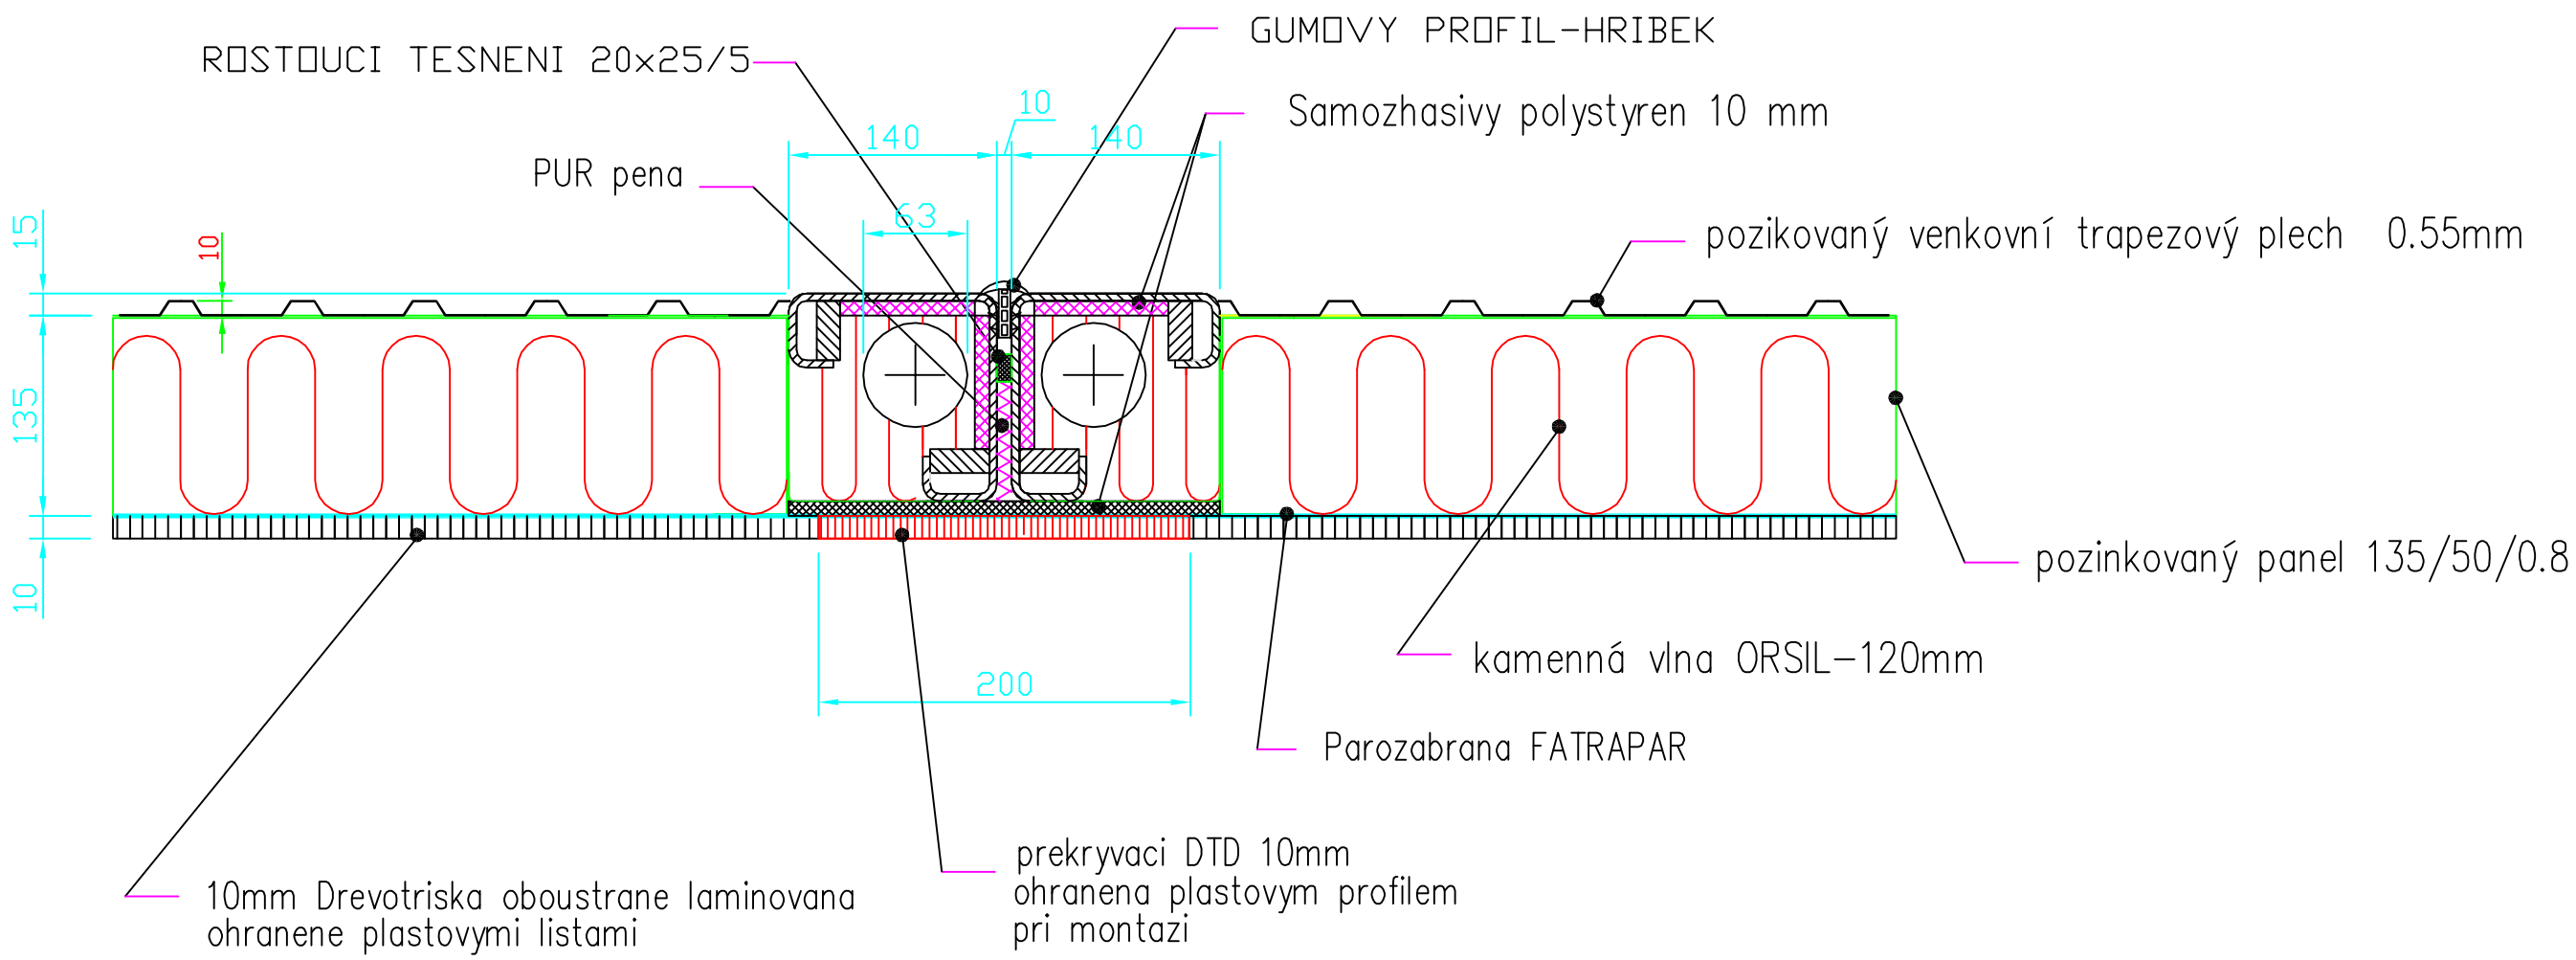SPOJ STEN
UPLNĚ HLADKÝ PŘECHOD