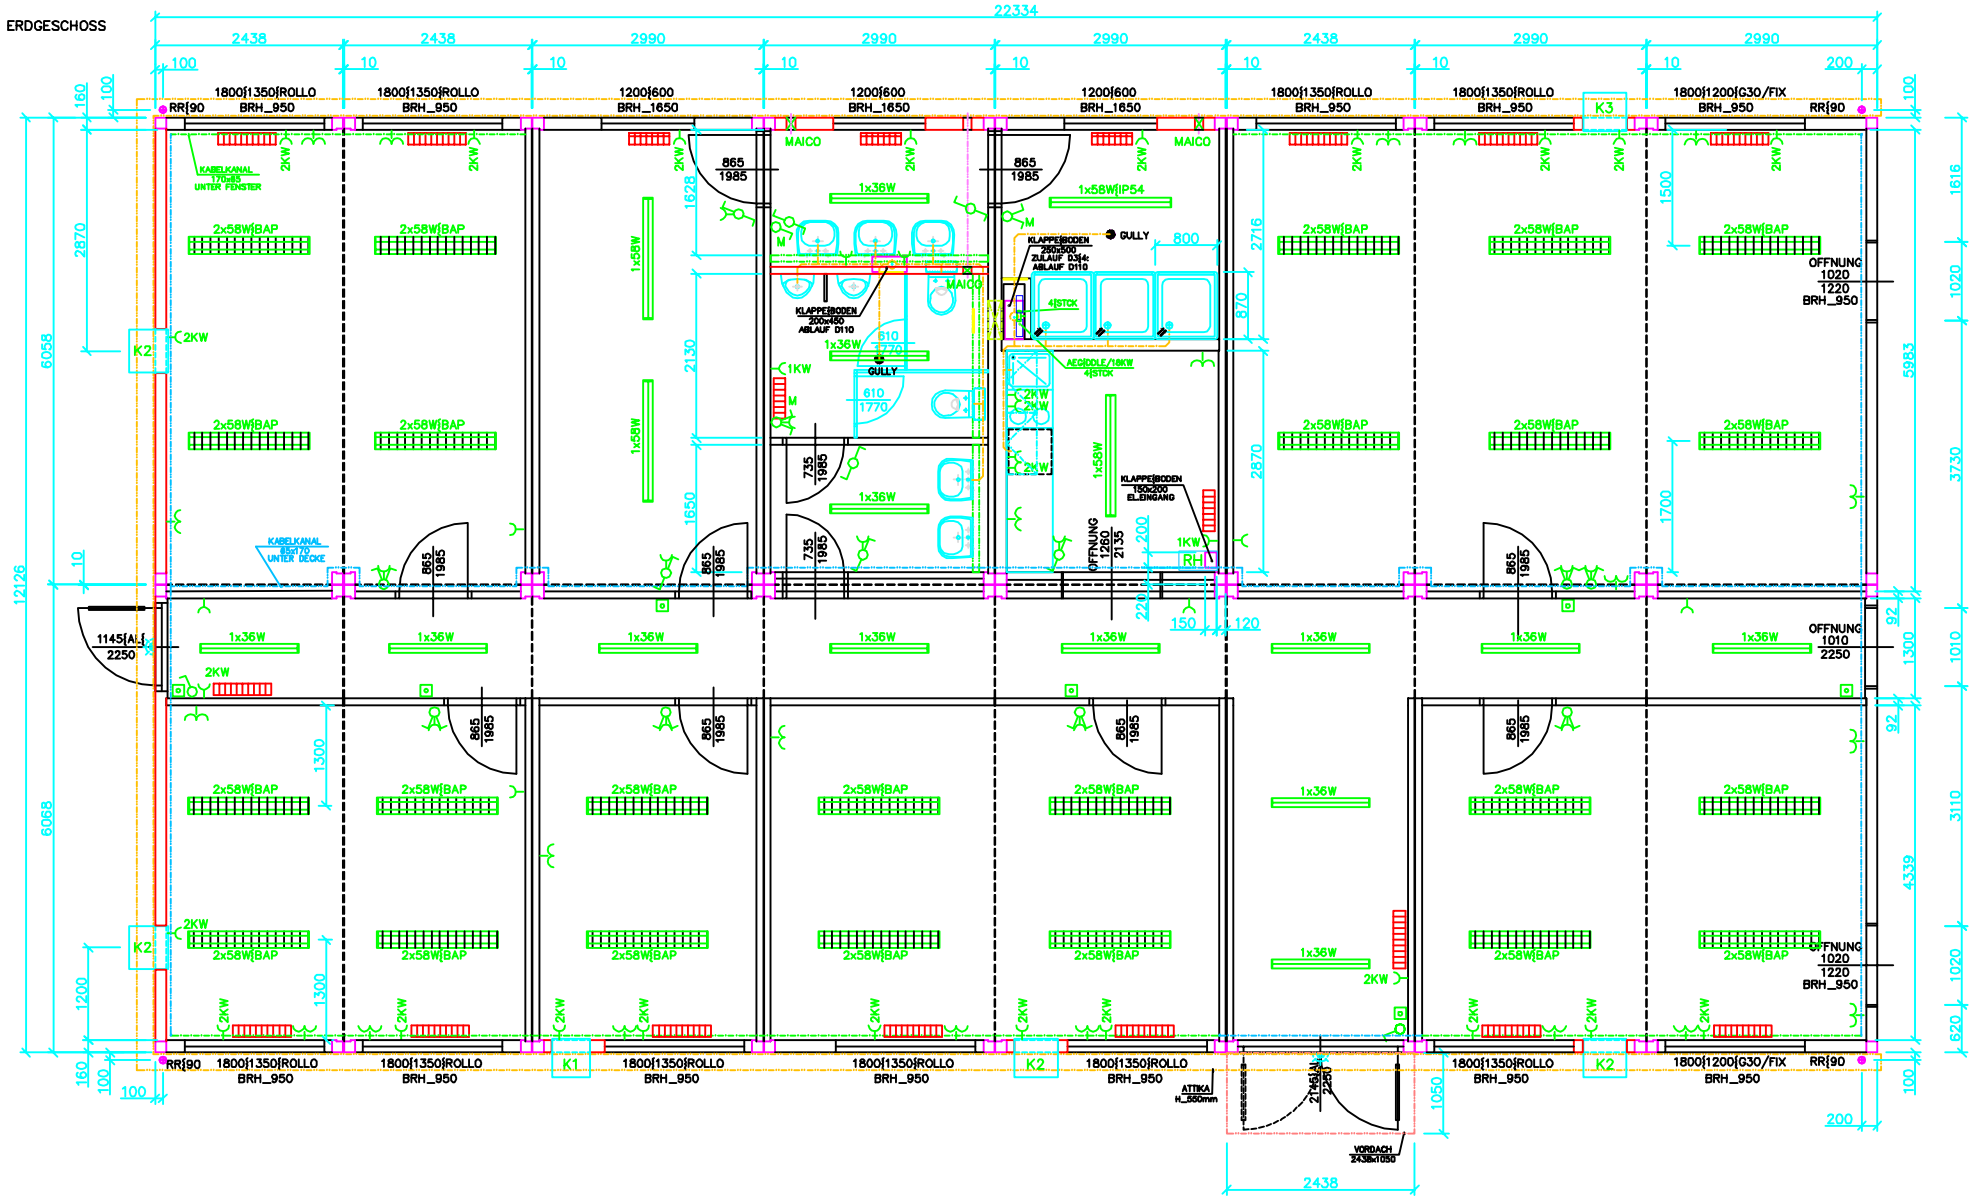
ERDGESCHOSS
22334
2438
2990
1800|1350|ROLLO
BRH_950
1200|600
BRH_1650
1800|1200|G30/FIX
RR|90
K1
K2
K3
2x58W|BAP
1x36W
1x58W|IP54
2KW
1KW
MAICO
GULLY
865
1985
OFFNUNG
1020
1220
OFFNUNG
1010
2250
KLAPPE|BODEN
ATTIKA
H_550mm
VORDACH
2438x1050