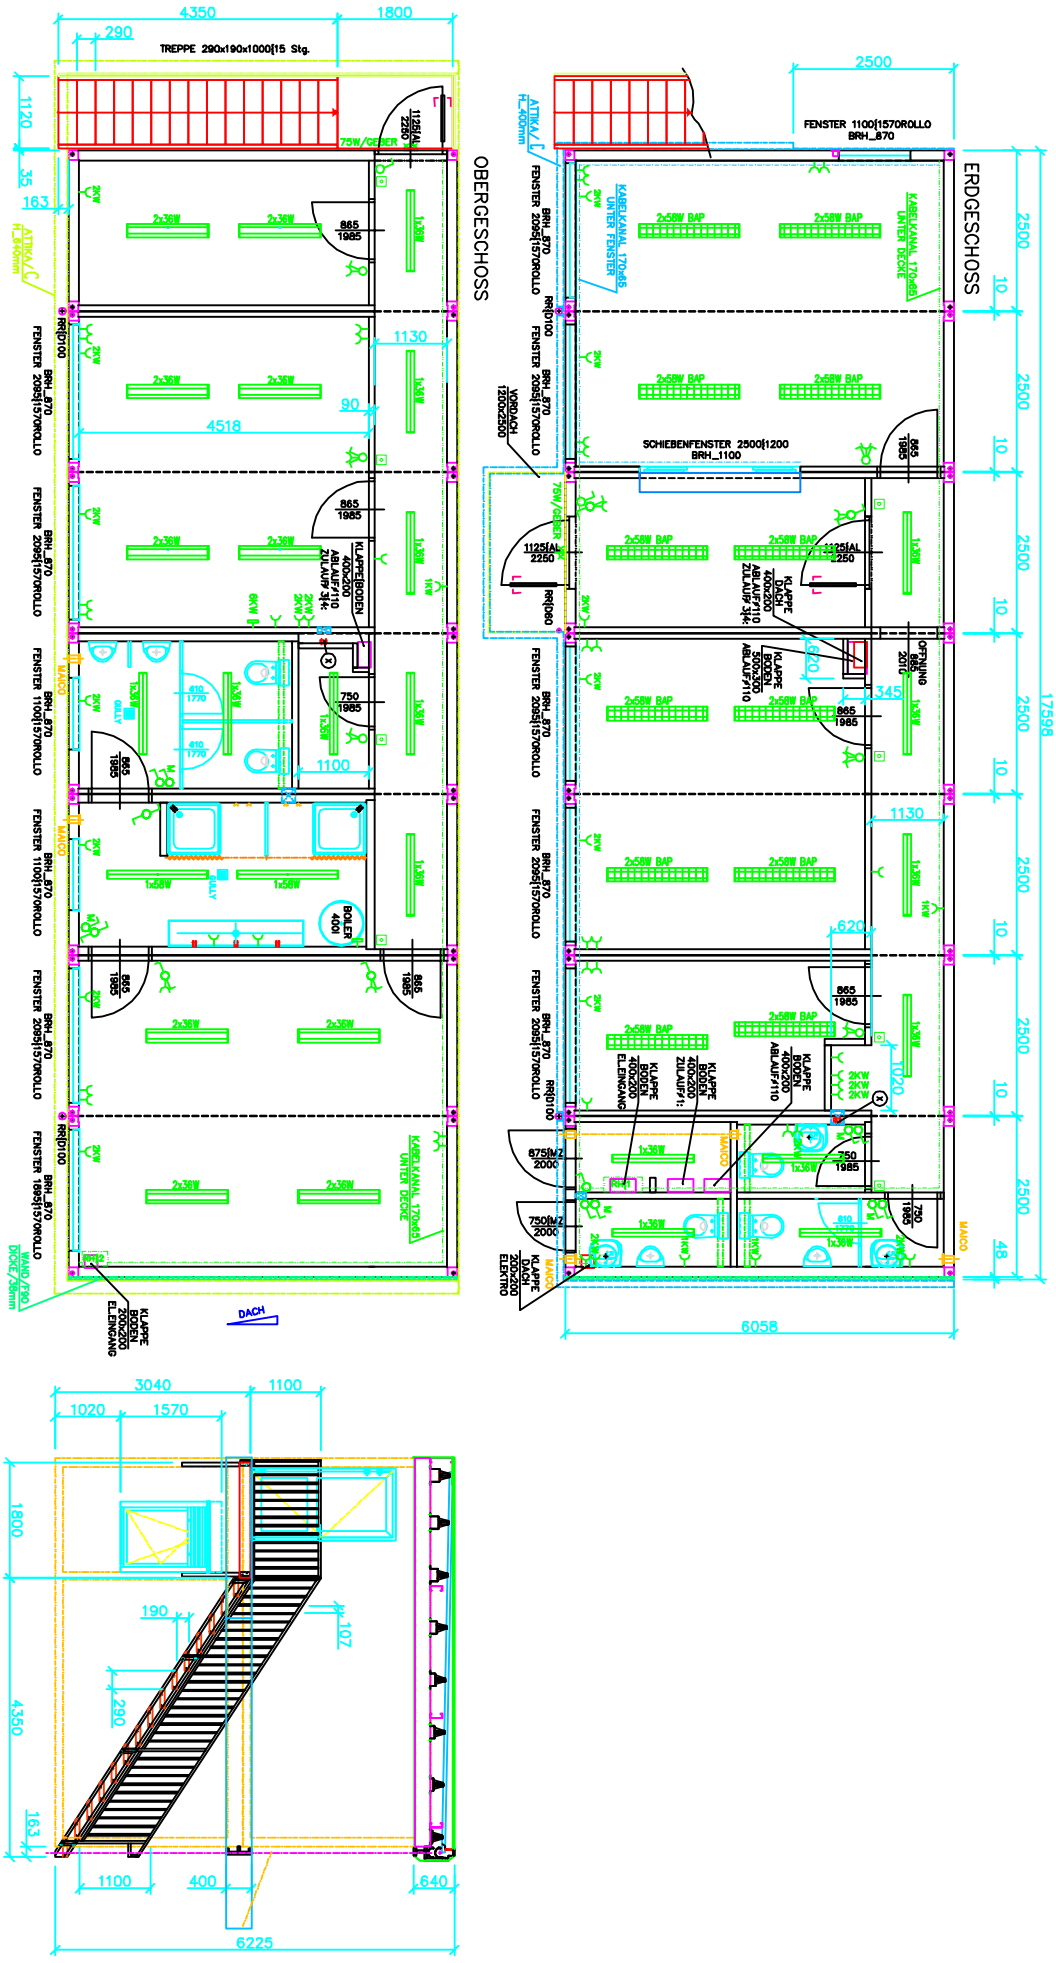

OBERGESCHOSS
ERDGESCHOSS
TREPPE 290x190x1000|15 Stg.
FENSTER 1100|1570ROLLO
BRH_870
SCHIEBENFENSTER 2500|1200
BRH_1100
KABELKANAL 170x65
UNTER FENSTER
UNTER DECKE
KLAPPE BODEN
400x200
ABLAUF#110
ZULAUF#1:
KLAPPE DACH
400x200
ABLAUF#110
KLAPPE BODEN
500x300
ABLAUF#110
KLAPPE BODEN
400x200
ELEINGANG
KLAPPE DACH
200x200
ELEKTRO
KLAPPE BODEN
200x200
ELEINGANG
BOILER
400l
OFFNUNG
885
2010
VORDACH
1200x2500
DACH
4350
1800
290
1120
35
163
1130
90
4518
1100
865
1985
750
1985
2500
17598
6058
3040
1020
1570
1800
190
107
290
4350
163
1100
400
640
6225