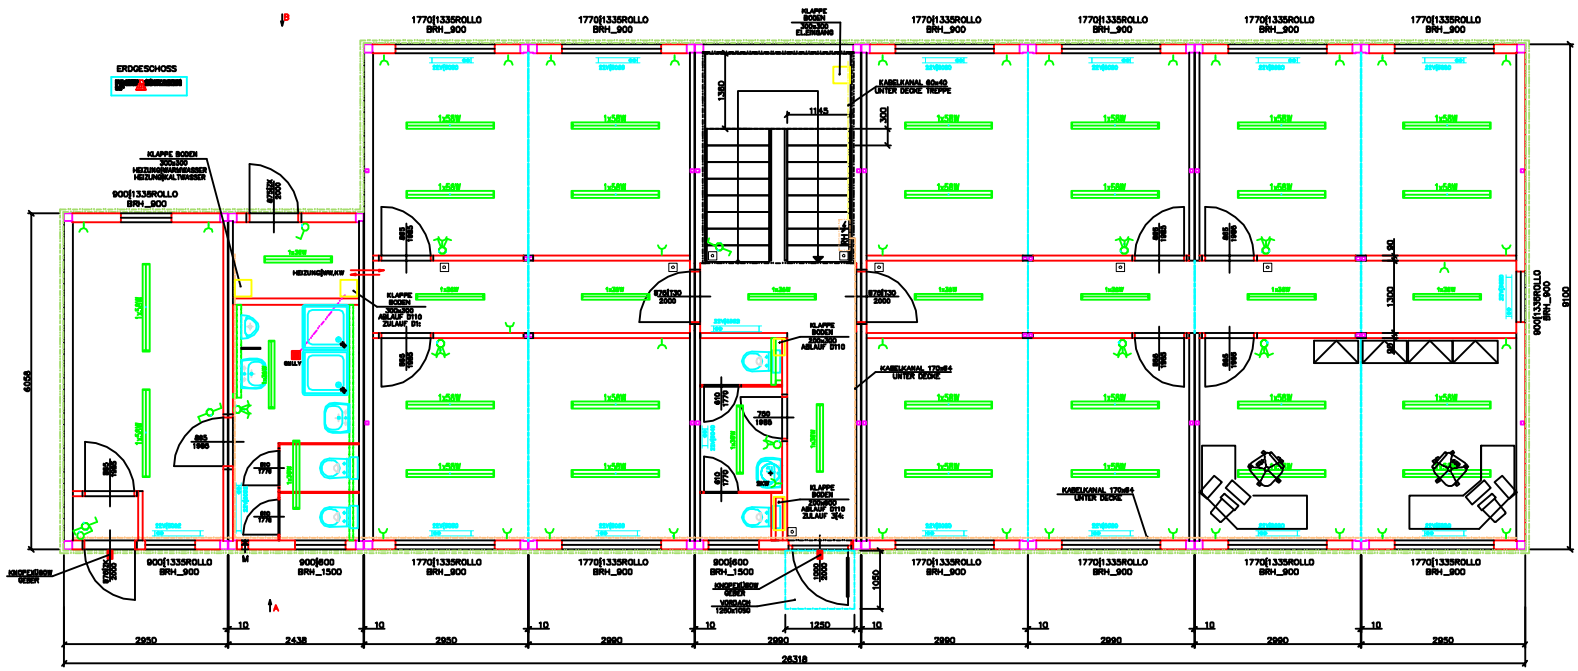
ERDGESCHOSS
1770|1335ROLLO
BRH_900
900|1335ROLLO
BRH_900
900|600
BRH_1500
KLAPPE BODEN
300x300
HEIZUNG@WARMWASSER
HEIZUNG@KALTWASSER
KABELKANAL 80x40
UNTER DECKE TREPPE
KABELKANAL 170x84
UNTER DECKE
KLAPPE BODEN
300x300
ABLAUF D110
ZULAUF D1:
KLAPPE BODEN
300x300
ABLAUF D110
KLAPPE BODEN
300x300
ABLAUF D110
ZULAUF 3/4:
KNOPFDÜBOW
GEBER
VORDACH
1200x1050
1x58W
1380
1145
300
1300
90
1050
1250
6058
9100
2950
2438
2990
26318
10

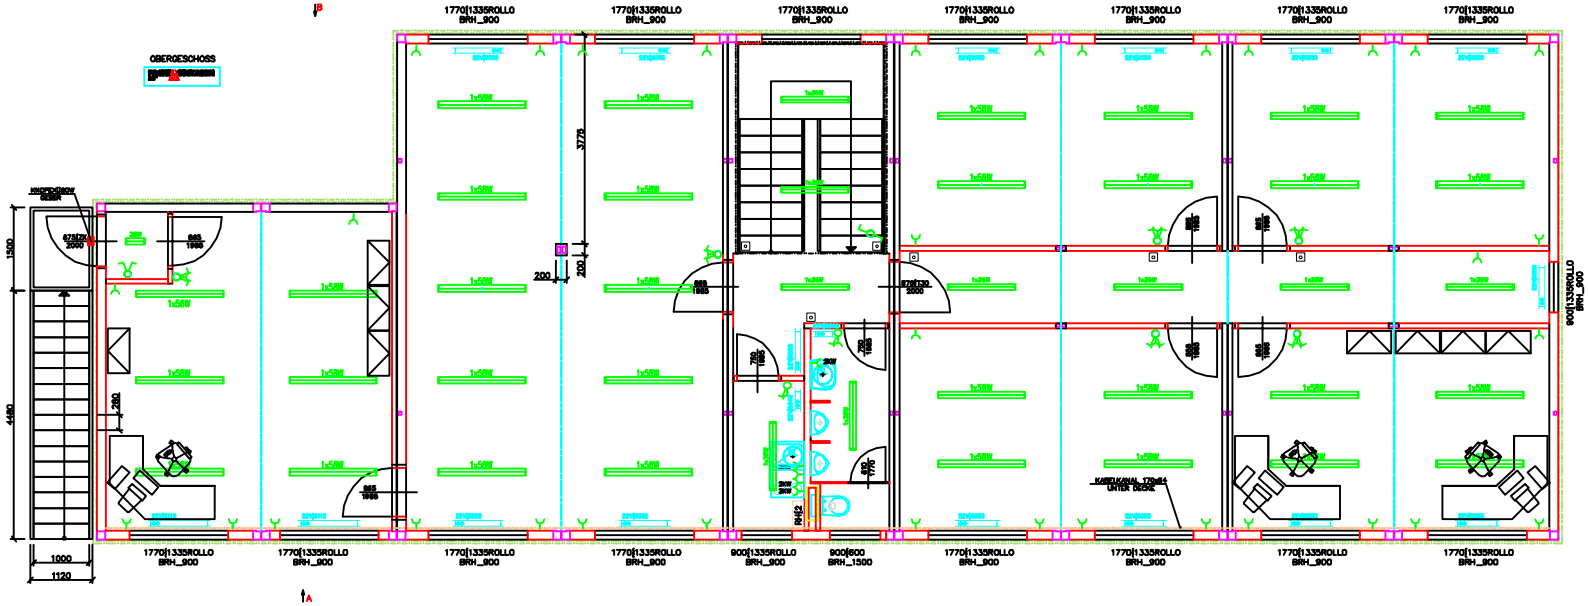
OBERGESCHOSS
1770|1335ROLLO
BRH_900
900|1335ROLLO
BRH_900
900|600
BRH_1500
KNOPFDÜBOW
GEBER
KABELKANAL 170x84
UNTER DECKE
1x58W
3775
200
1500
4480
280
1000
1120